

BAGNO GRANDE

1 riga piastrelle mandarino 20x20

Bordino 10X10 corallo

2 righe piastrelle mandarino 20x20


striscia melange di 8 piastrelle 10X10

corallo, mandarino,
albicocca e giallo

2 righe piastrelle mandarino 20x20

Bordino 10X10 corallo

PAVIMENTO
mandarino 20x20

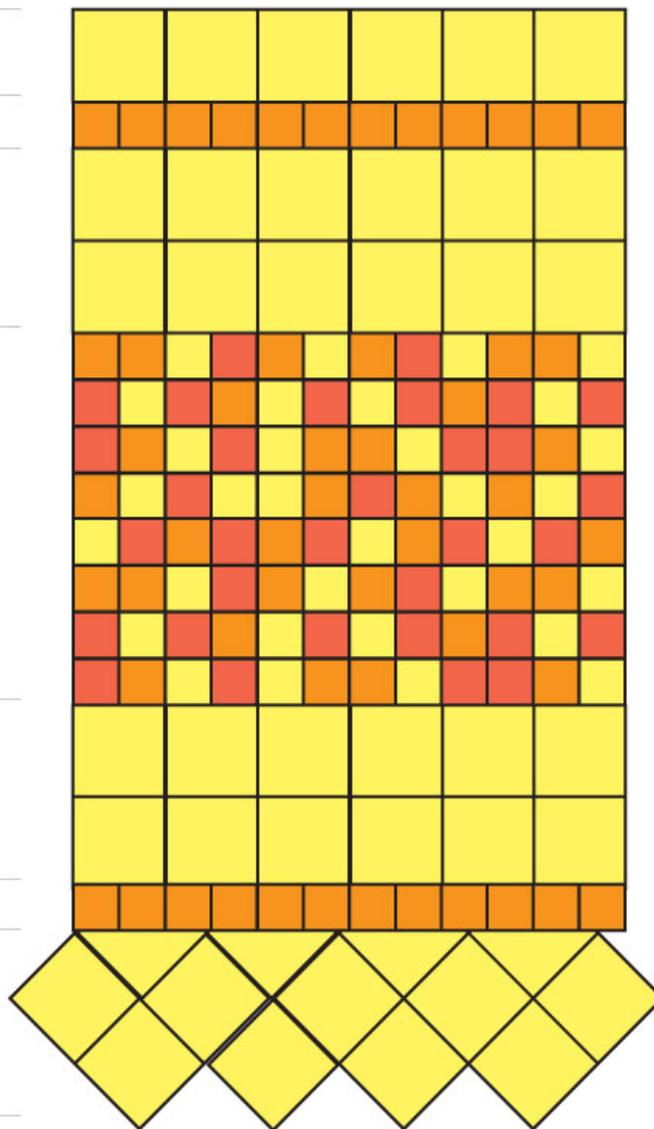

BAGNO PICCOLO

Smeraldo 20x20

10X10 Menta

Smeraldo 20x20

melange di
menta,smeraldo
giada, azzurro

Smeraldo 20x20

10X10 Menta

PAVIMENTO
Smeraldo 20x20

© Arch.Tomaso Clivio 2015

SCHEMA POSA RIVESTIMENTI

Architettura
Progetti On-line

06/05/2015 - CLIENTE:

- PROGETTO: RISTRUTTURAZIONE APPARTAMENTO

OGGETTO TAVOLA: PROGETTO ARCHITETTONICO - FORMATO TAVOLA: A4 - SCALA: 1:50

Architetto
a Domicilio.it

Architetto di fiducia a Genova
dal Progetto alla Realizzazione
Corso Italia 50 GE 0108939727