





BAGNO PADRONALE

TIPO: PIASTRELLA
 MODELLO: CERA SARDA
 COLORE: AZZURRO
 DIM: 20cm x 20cm
 POSA: IN LINEA

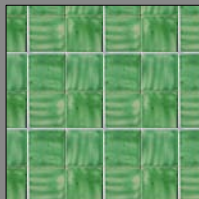


BAGNO DI SERVIZIO

TIPO: PIASTRELLA
 MODELLO: CERA SARDA
 COLORE: VERDE
 DIM: 20cm x 20cm
 POSA: IN LINEA

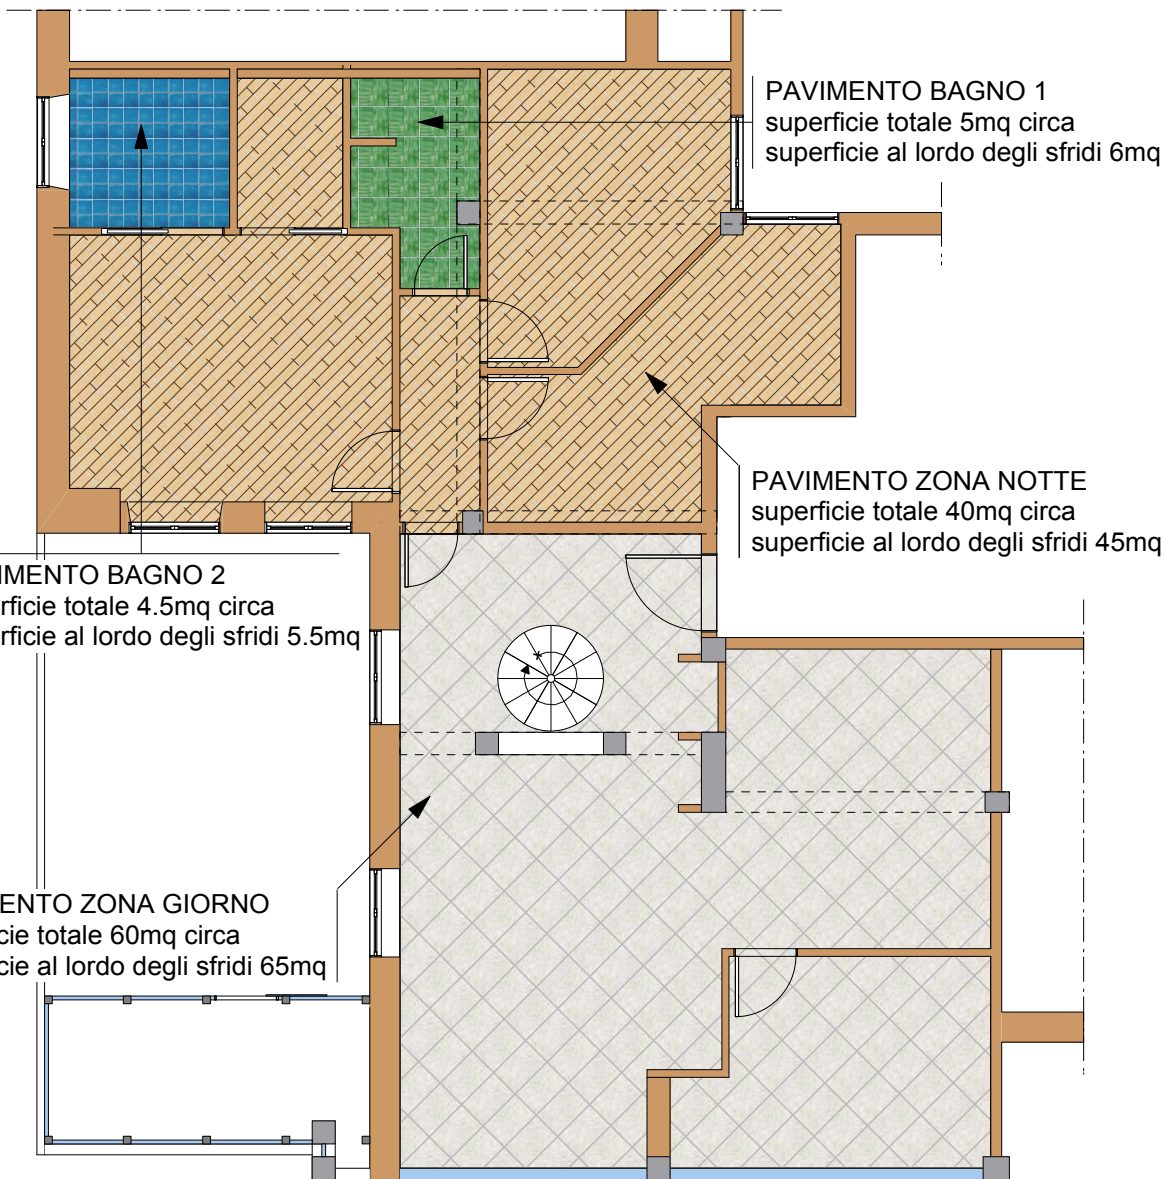

ZONA GIORNO

TIPO: PIASTRELLA
 MODELLO: GRES PORCELLANATO
 COLORE: BEIGE CHIARO
 DIM: 60cm x 40cm
 POSA: 45°

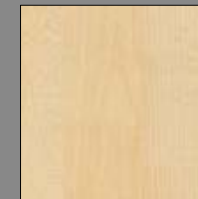

ZONA NOTTE

TIPO: PARQUET
 MODELLO: LISTONE GIORDANO
 ESSENZA: ACERO DI FONTAINES
 DIM: 80cm x 12,5cm
 POSA: 45°

© Arch.Tomaso Clivio 2015



Architettura
 Progetti On-line

06/05/2015 - CLIENTE: - PROGETTO: RISTRUTTURAZIONE APPARTAMENTO
 OGGETTO TAVOLA: PROGETTO ARCHITETTONICO - FORMATO TAVOLA: A4 - SCALA: 1:50

Architetto
 a Domicilio

Architetto di fiducia a Genova
 dal Progetto alla Realizzazione
 Corso Italia 50 GE 0108939227